



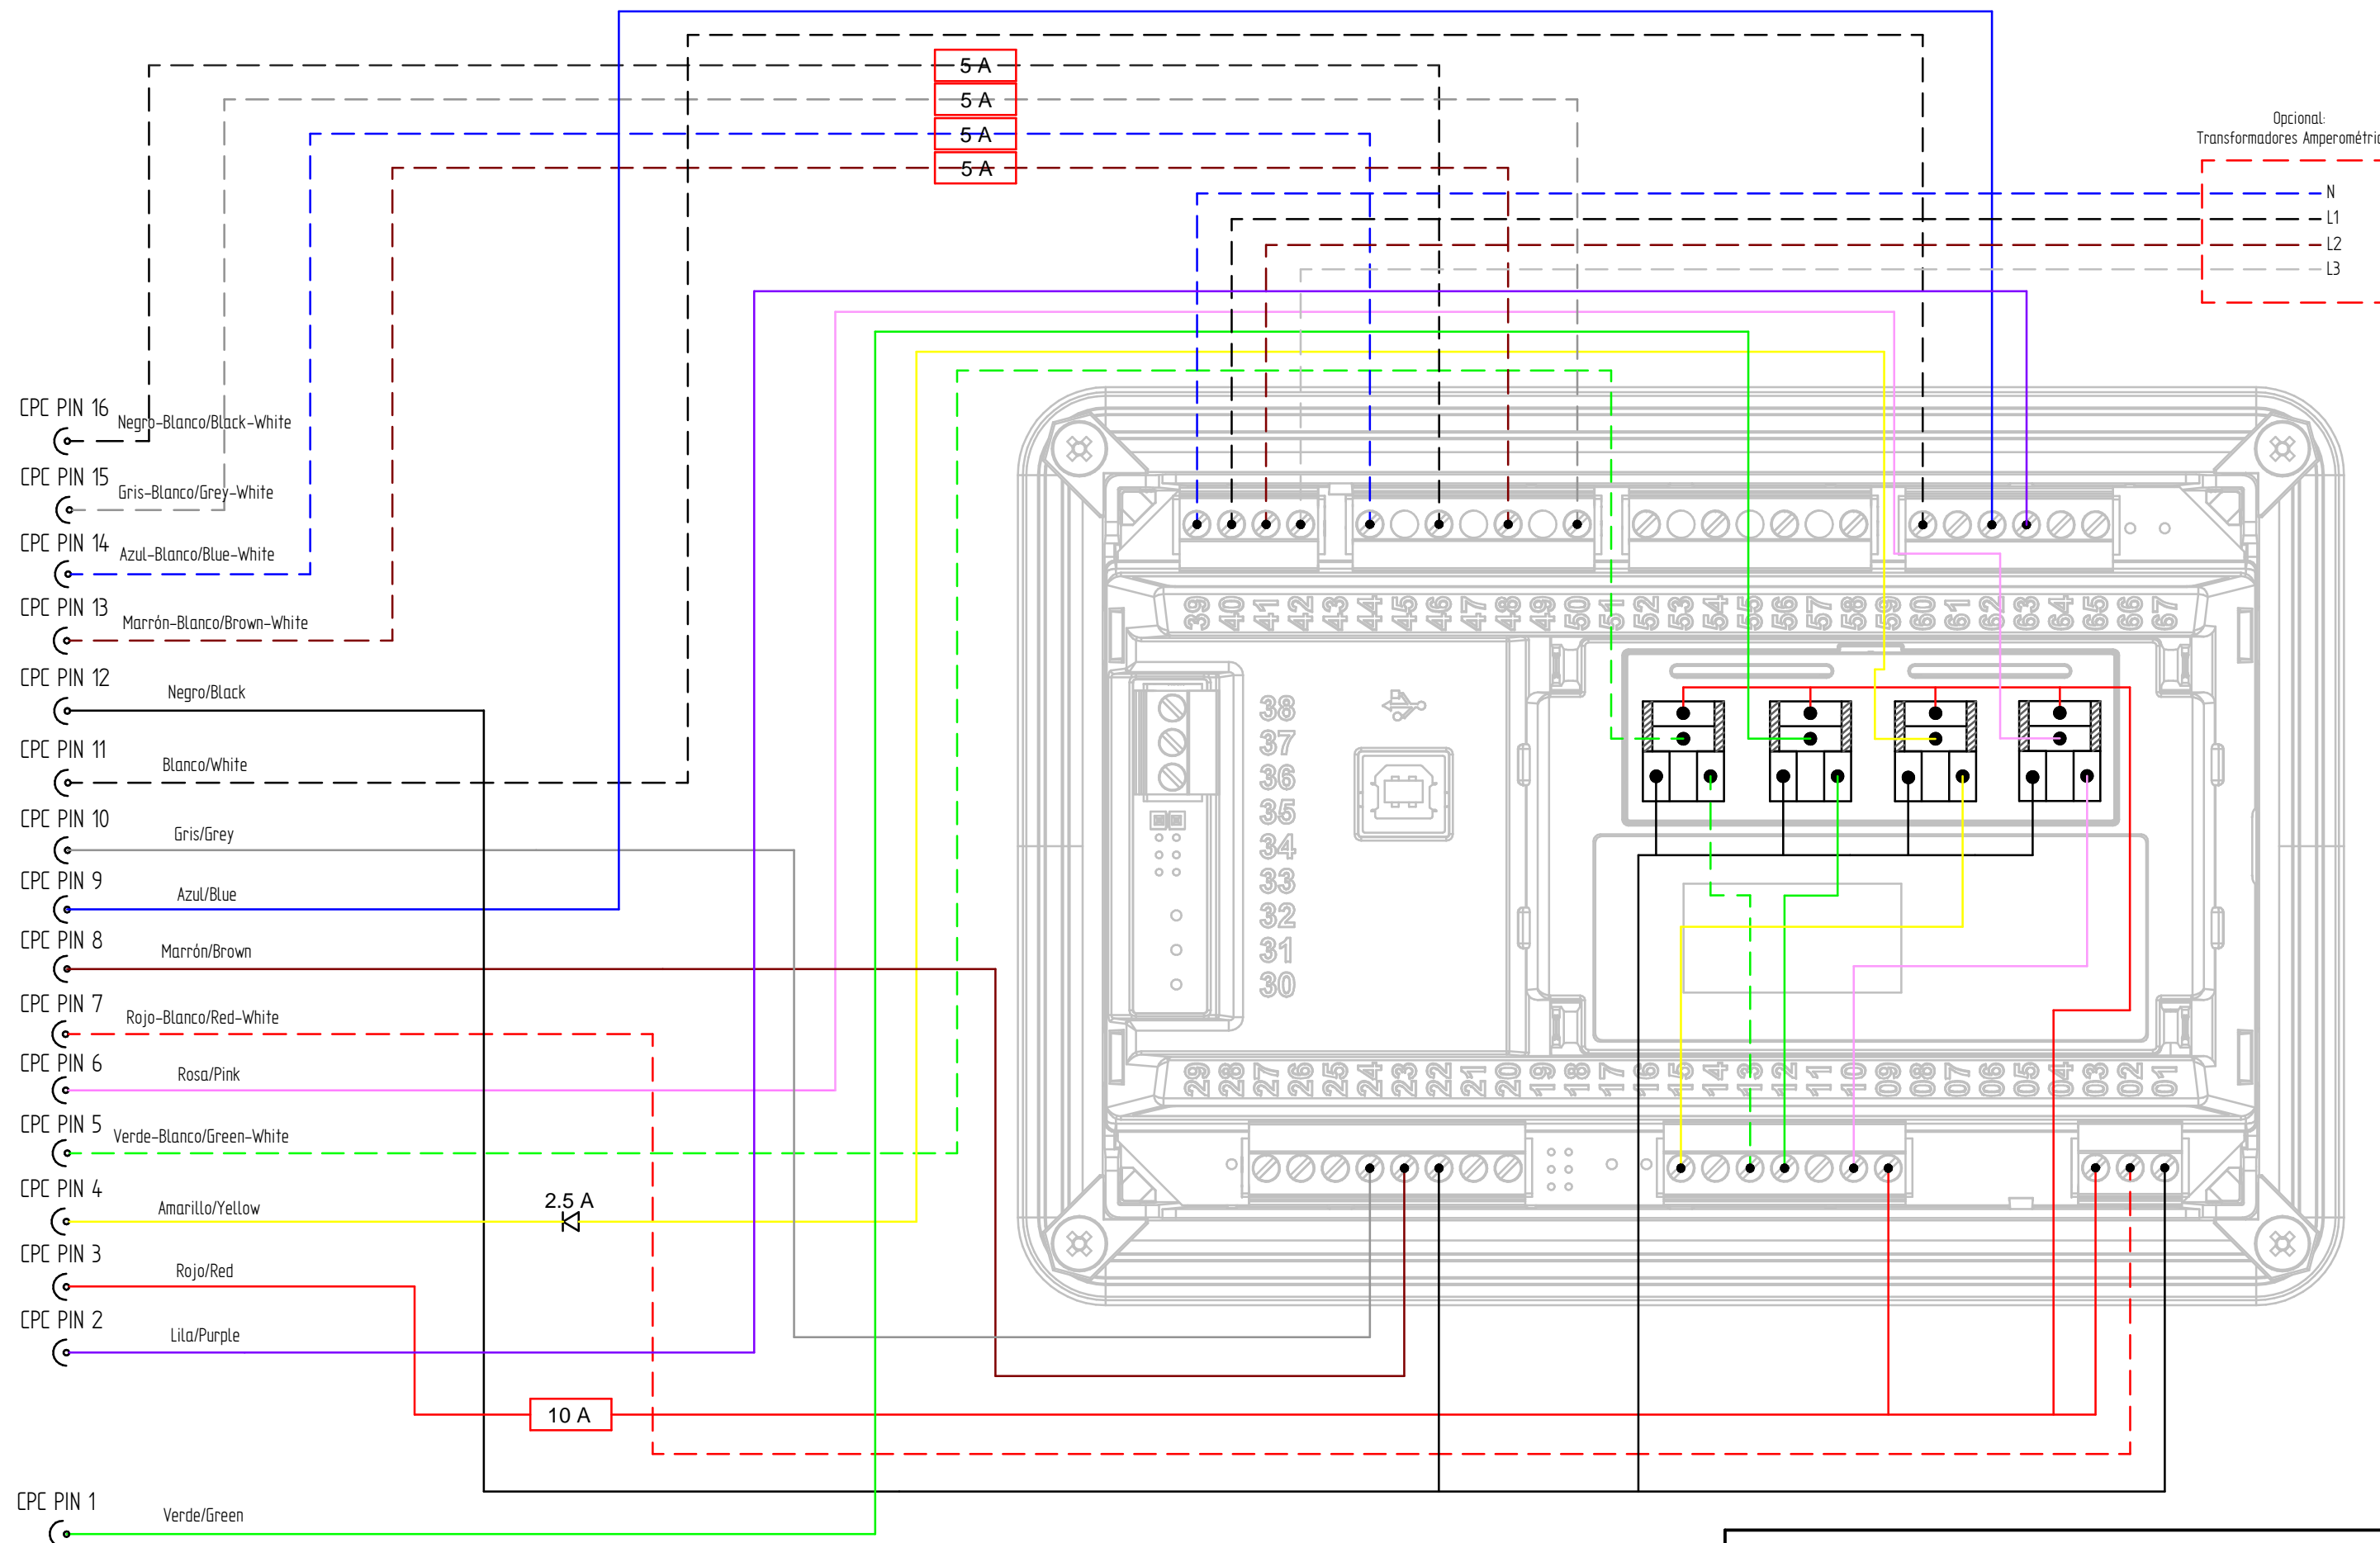
Medidas Nominales (mm)		100	PANEL COMAP SCO 11 SOLÉ					
		a	300	SCO 11 PANEL				
		6		MATERIAL	ACABADO	TRATAMIENTO	PRESENTACIÓN	ESCALA
		a	30	--	--	--	--	/.
		0		DIBUJADO	VERIFICADO	GRADO PRECISIÓN	FECHA CREACIÓN	ÚLTIMA REVISIÓN
		a	6	VICTORG	P.IGLESIAS	MEDIO	26/07/2022	01/03/2023
		Fino	±0.05	Solé Diesel		SOLÉ, S.A.		62972100S
		Medio	±0.1					
		Bastio	±0.2					

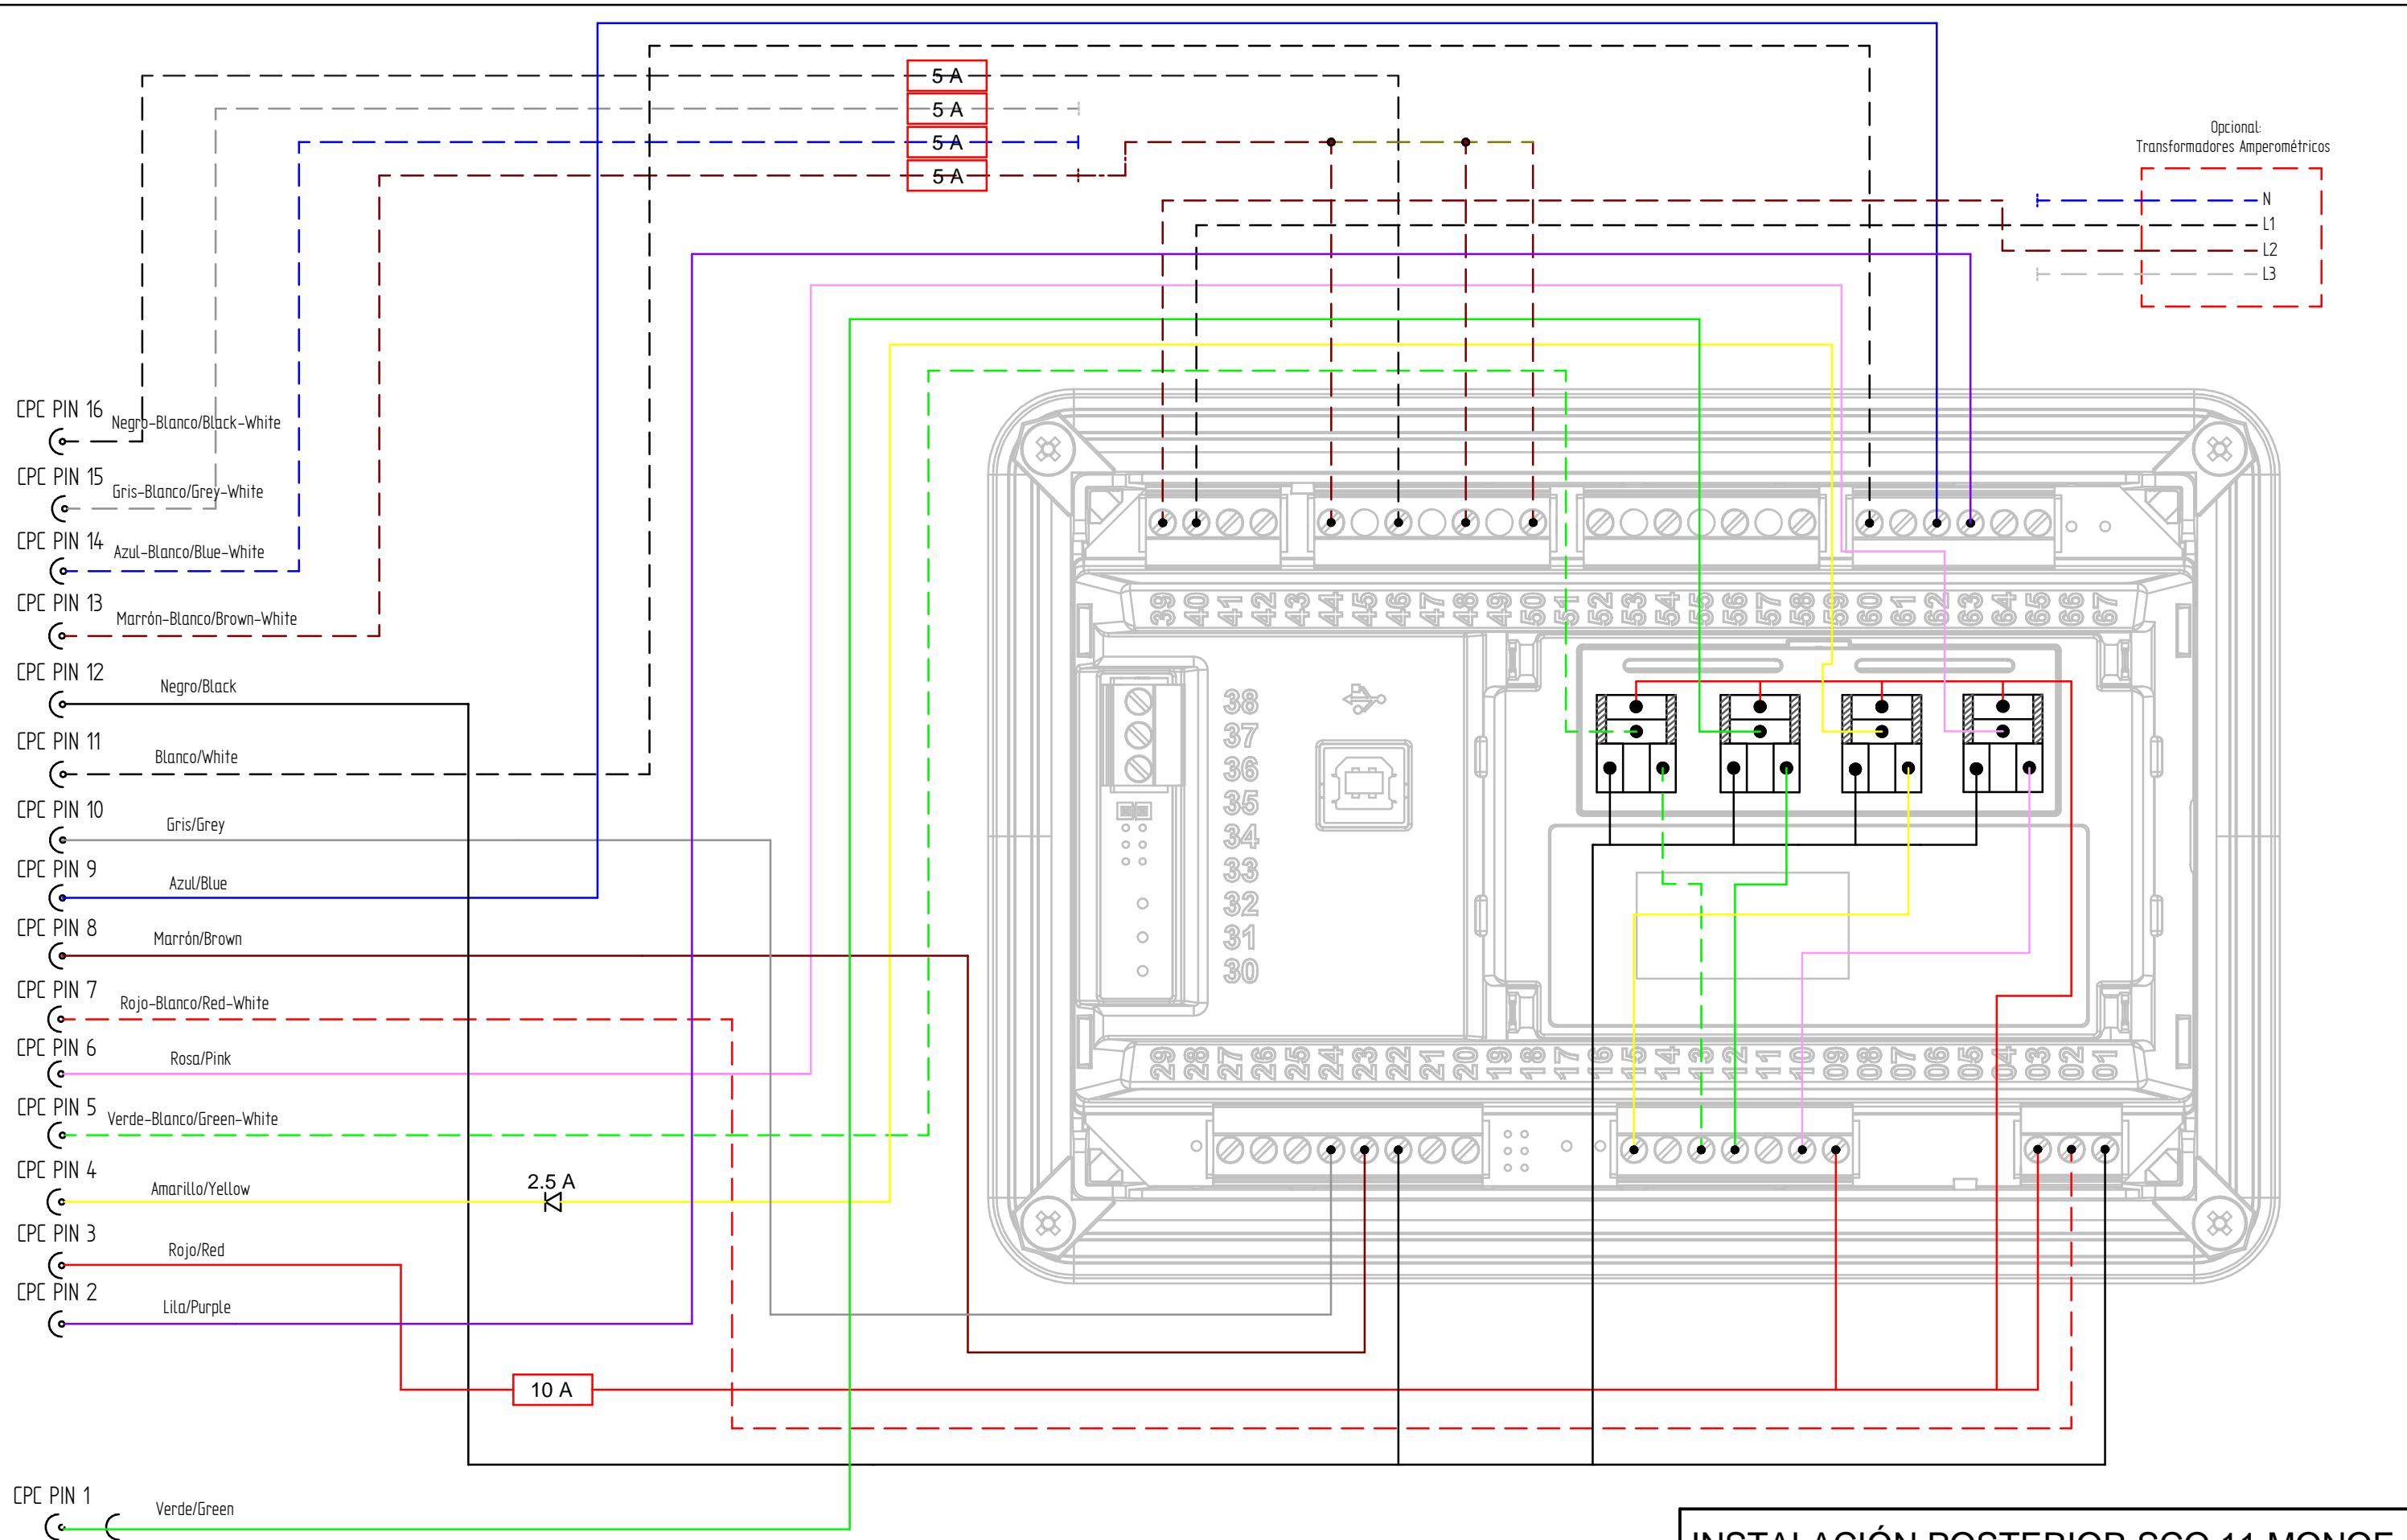

Revisión A


1. Cable amarillo de T11 (BO2) al T15 (BO6) (Fuel/Stop Solenoid)
2. Cable lila que estaba desconectado, lo llevamos al T63 (B14) (Paro de emergencia)
3. Se ha cambiado los cables azules de tensión y corriente por los marrones (Bi-Fase)


INSTALACIÓN POSTERIOR SCO 11 MONOF.				
DIBUJADO MARC G.	VERIFICADO RUBEN D.	FECHA CREACIÓN 12/04/2022	ÚLTIMA REVISIÓN 16/09/2022	PÁGINA
 SOLÉ, S.A.		-	A	1



Revisión A

1. Se ha conectado el cable lila que estaba desconectado, a la T63 (BI4) (Paro de emergencia)
2. Se ha cambiado el cable amarillo de la BO2 a la BO6


INSTALACIÓN POSTERIOR SCO 11 TRIF.				
DIBUJADO MARC G.	VERIFICADO RUBEN D.	FECHA CREACIÓN 12/04/2022	ÚLTIMA REVISIÓN 16/09/2022	PÁGINA
 SOLÉ, S.A.		-	A	1

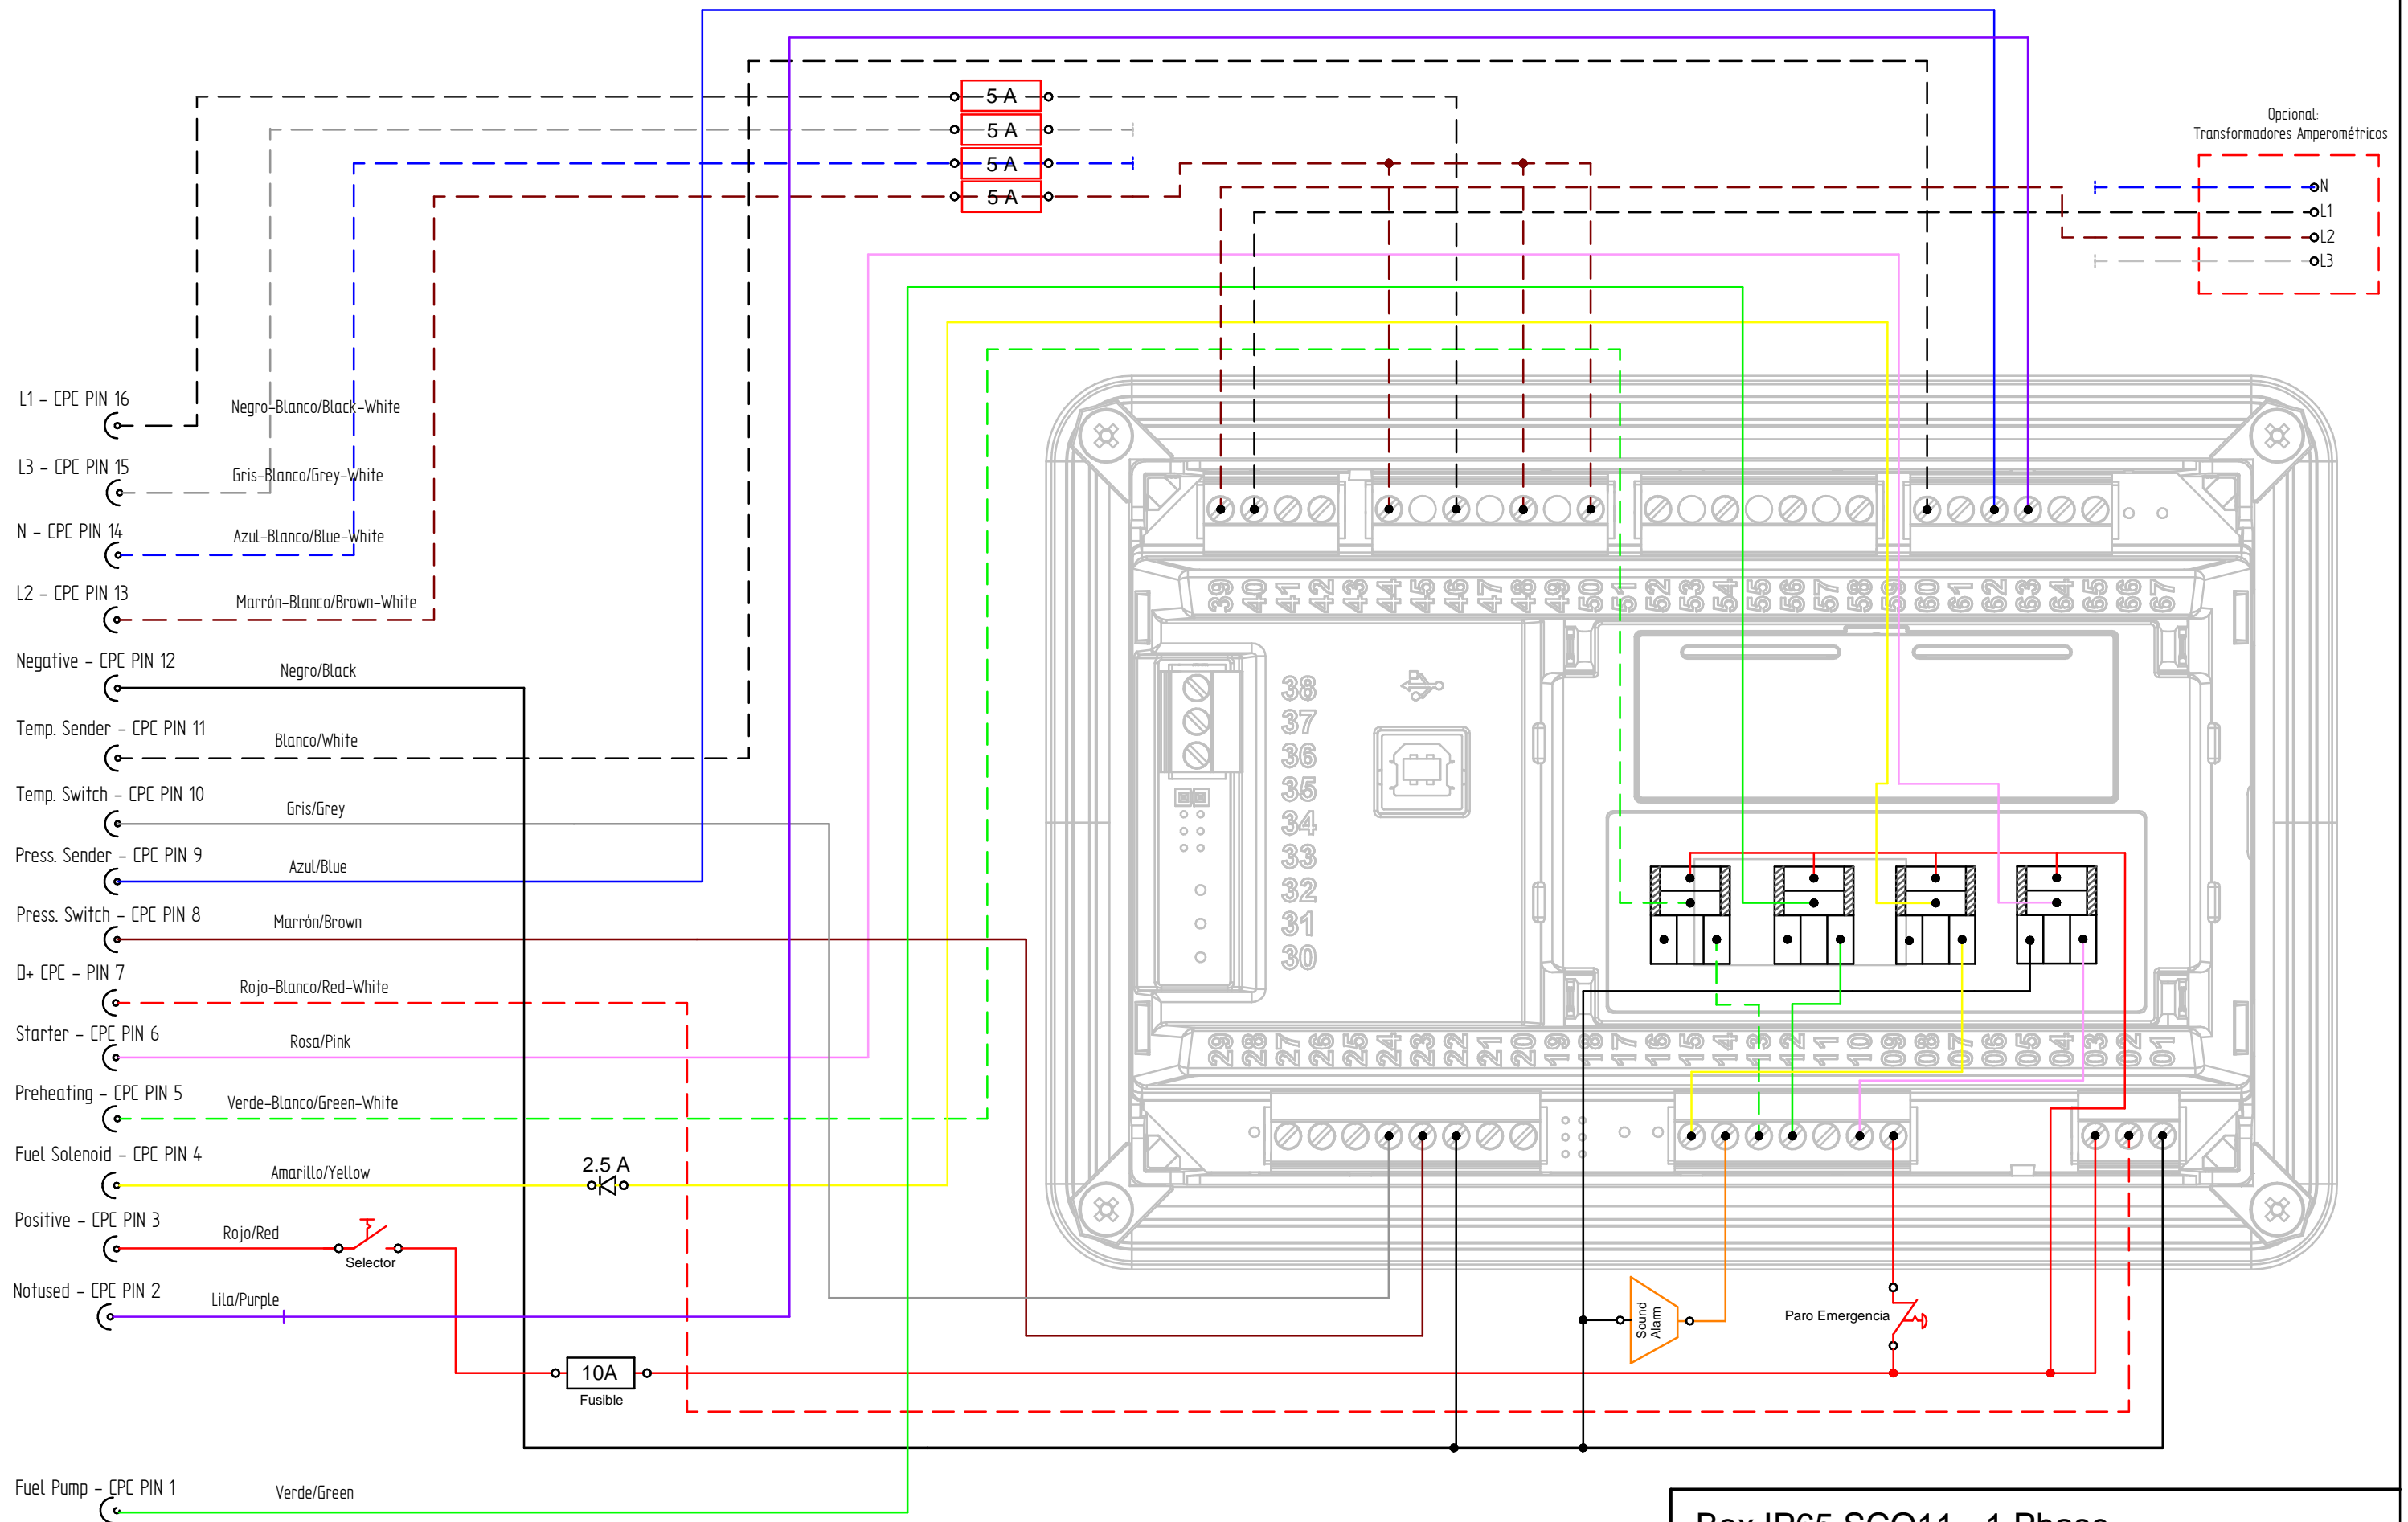


Revisión A

1. Se ha cambiado el cable amarillo de la BO2 a la BO6
2. Se ha conectado el cable lila que estaba desconectado, a la T63 (BI4) (Paro de emergencia)
3. Se ha cambiado los cables azules de tensión y corriente por los marrones (Bi-Fase)

Box IP65 SCO11 - 1 Phase


DIBUJADO MARC G.	VERIFICADO RUBEN D.	FECHA CREACIÓN 31/05/2022	ÚLTIMA REVISIÓN 15/09/2022	PÁGINA
 SOLÉ, S.A.		-	A	1 de 2

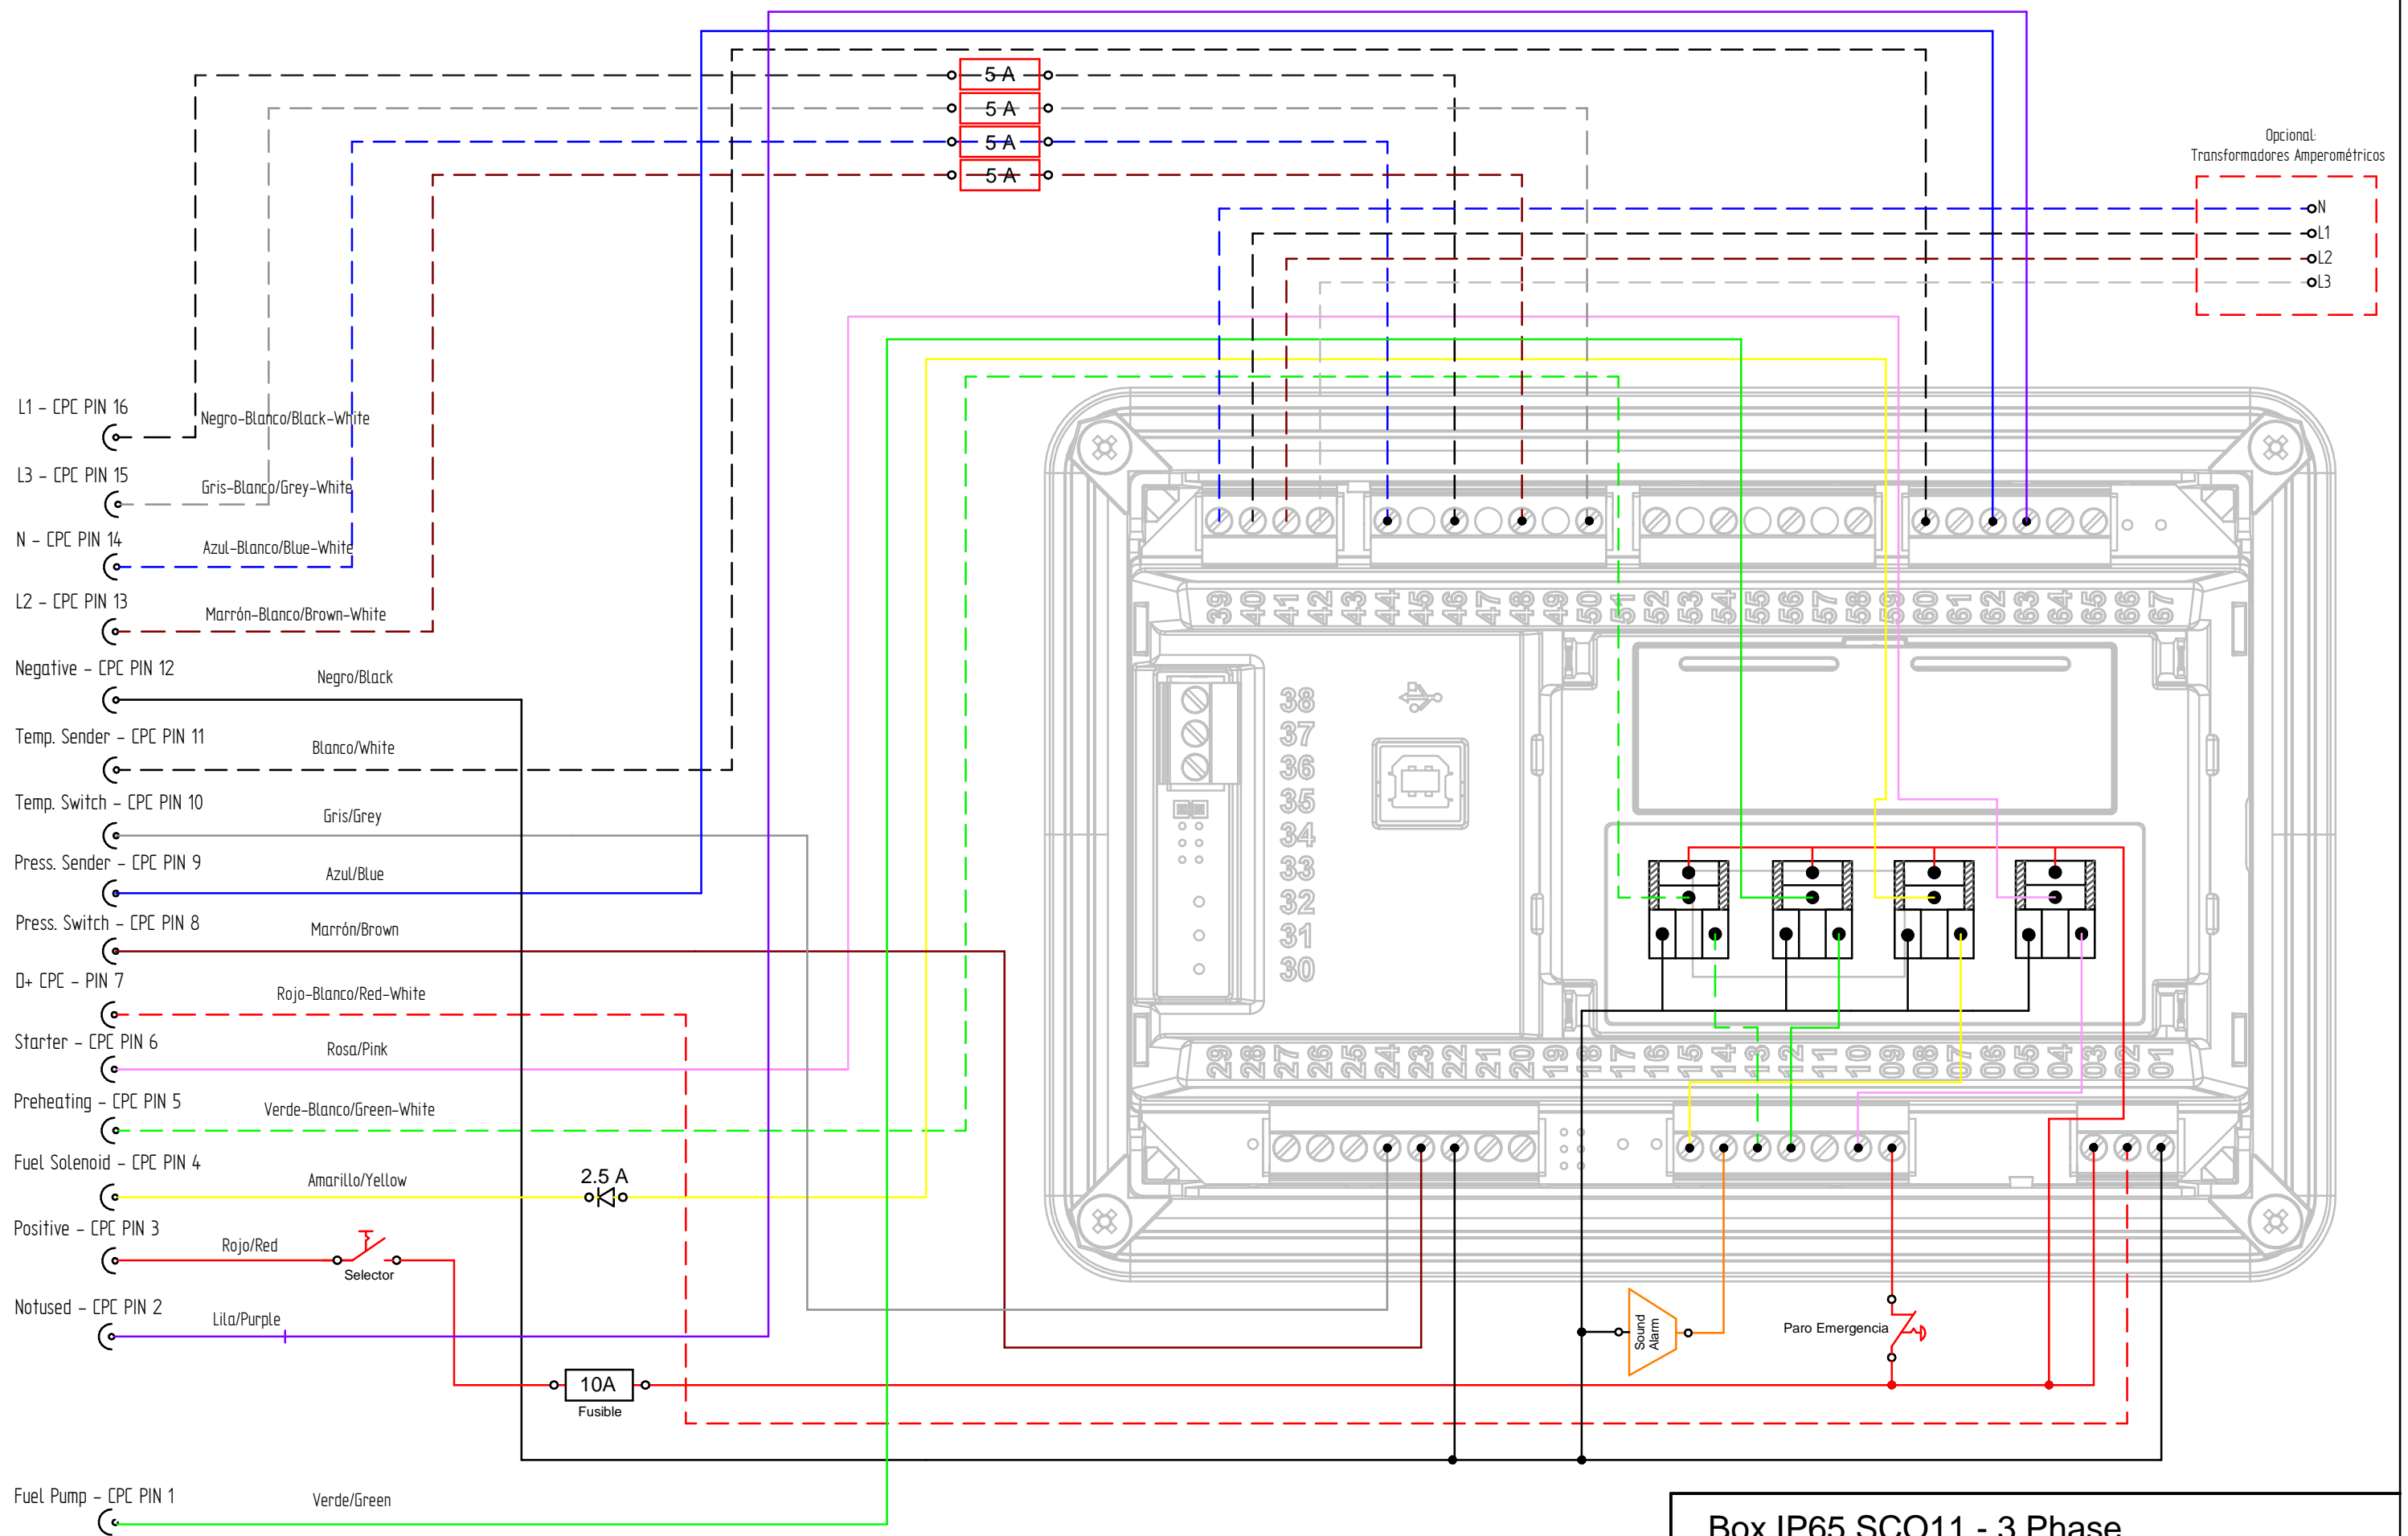

Revisión A

1. Se ha cambiado el cable amarillo de la BO2 a la BO6
2. Se ha conectado el cable lila que estaba desconectado, a la T63 (BI4) (Paro de emergencia)

Box IP65 SCO11 - 3 Phase

DIBUJADO	VERIFICADO	FECHA CREACIÓN	ÚLTIMA REVISIÓN	PÁGINA
MARC G.	RUBEN D.	31/05/2022	15/09/2022	1
 SOLE, S.A.			-	A